


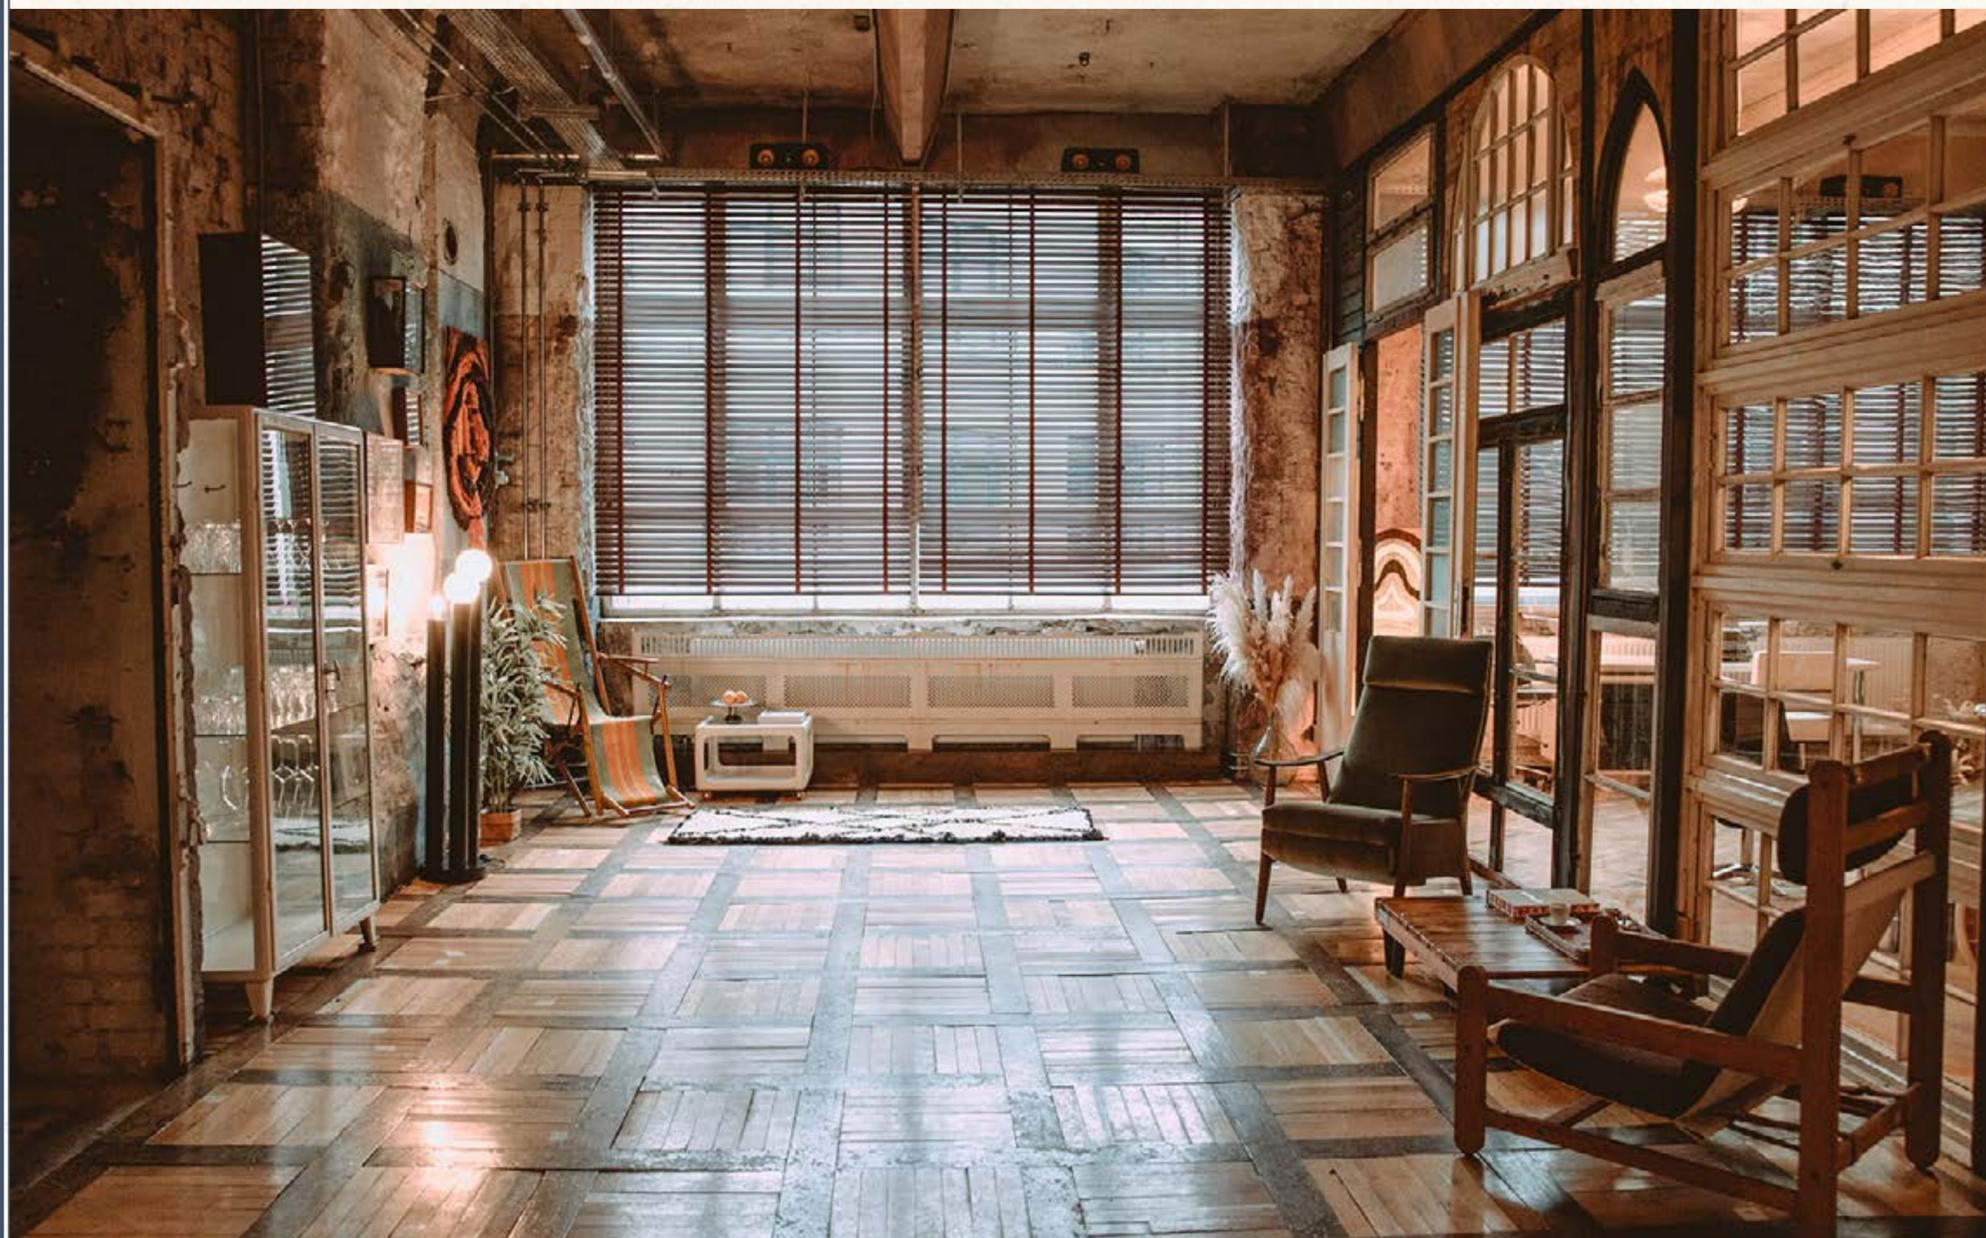

STUDIO 23



STUDIO 23

Das STUDIO 23 verfügt über eine große, elektrische Leinwand, einen fest montierten Beamer sowie eine innovative Sound- und Lichtsteuerung, die Sie bequem über das Tablet steuern können. Es hat zwei sehr stylische Loungebereiche, von denen einer mit einem Ofen und einem Klavier ausgestattet ist und bei Bedarf in einen über 20qm großen Dancefloor inkl. Discokugel verwandelt werden kann. Ein weiterer Raum, der durch eine wunderschöne Wand aus antiken Fenstern und Türen abgetrennt ist und mit seltenen Möbeln aus den 70er Jahren eingerichtet ist, kann ebenfalls als Lounge oder Büro genutzt werden. Das Highlight bildet die Küche mit dem legendären Lacanche Herd aus Frankreich, einem eingebauten Nudelkocher und einer 3m breiten Kochinsel aus Golem Fliesen und einem Bora Herd. Außerdem haben wir eine voll ausgestattete mobile Bar aus antiken Wandpanelen gebaut, die zu Aperitifs und Cocktails einlädt. Das perfekte Setting für kulinarische Events, Shootings, Parties oder Workshops.


Loft meets château, 70s meet art déco.

217

Quadratmeter


100

Personen max.

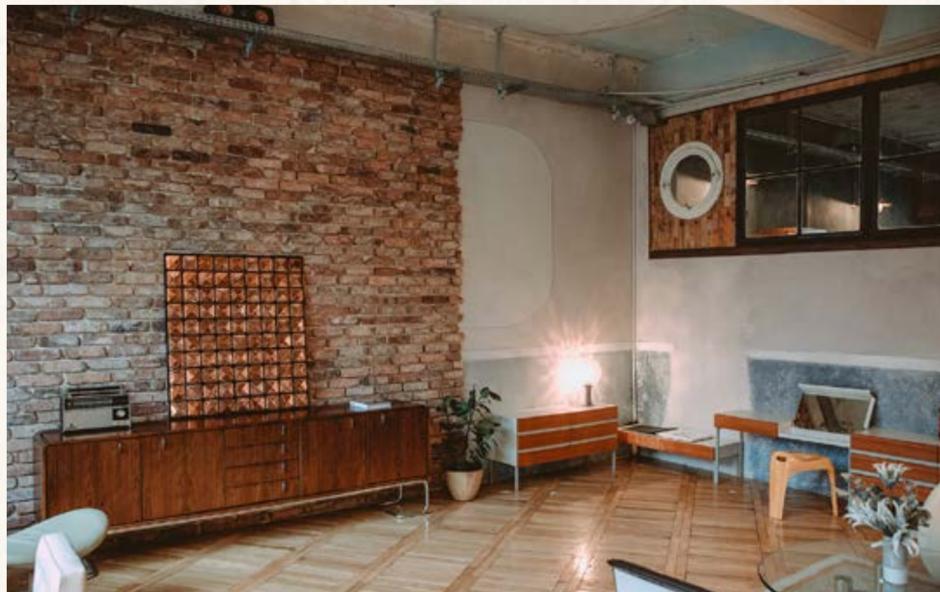

STUDIO23

HOF 4 | AUFANG 4 | 1. OG

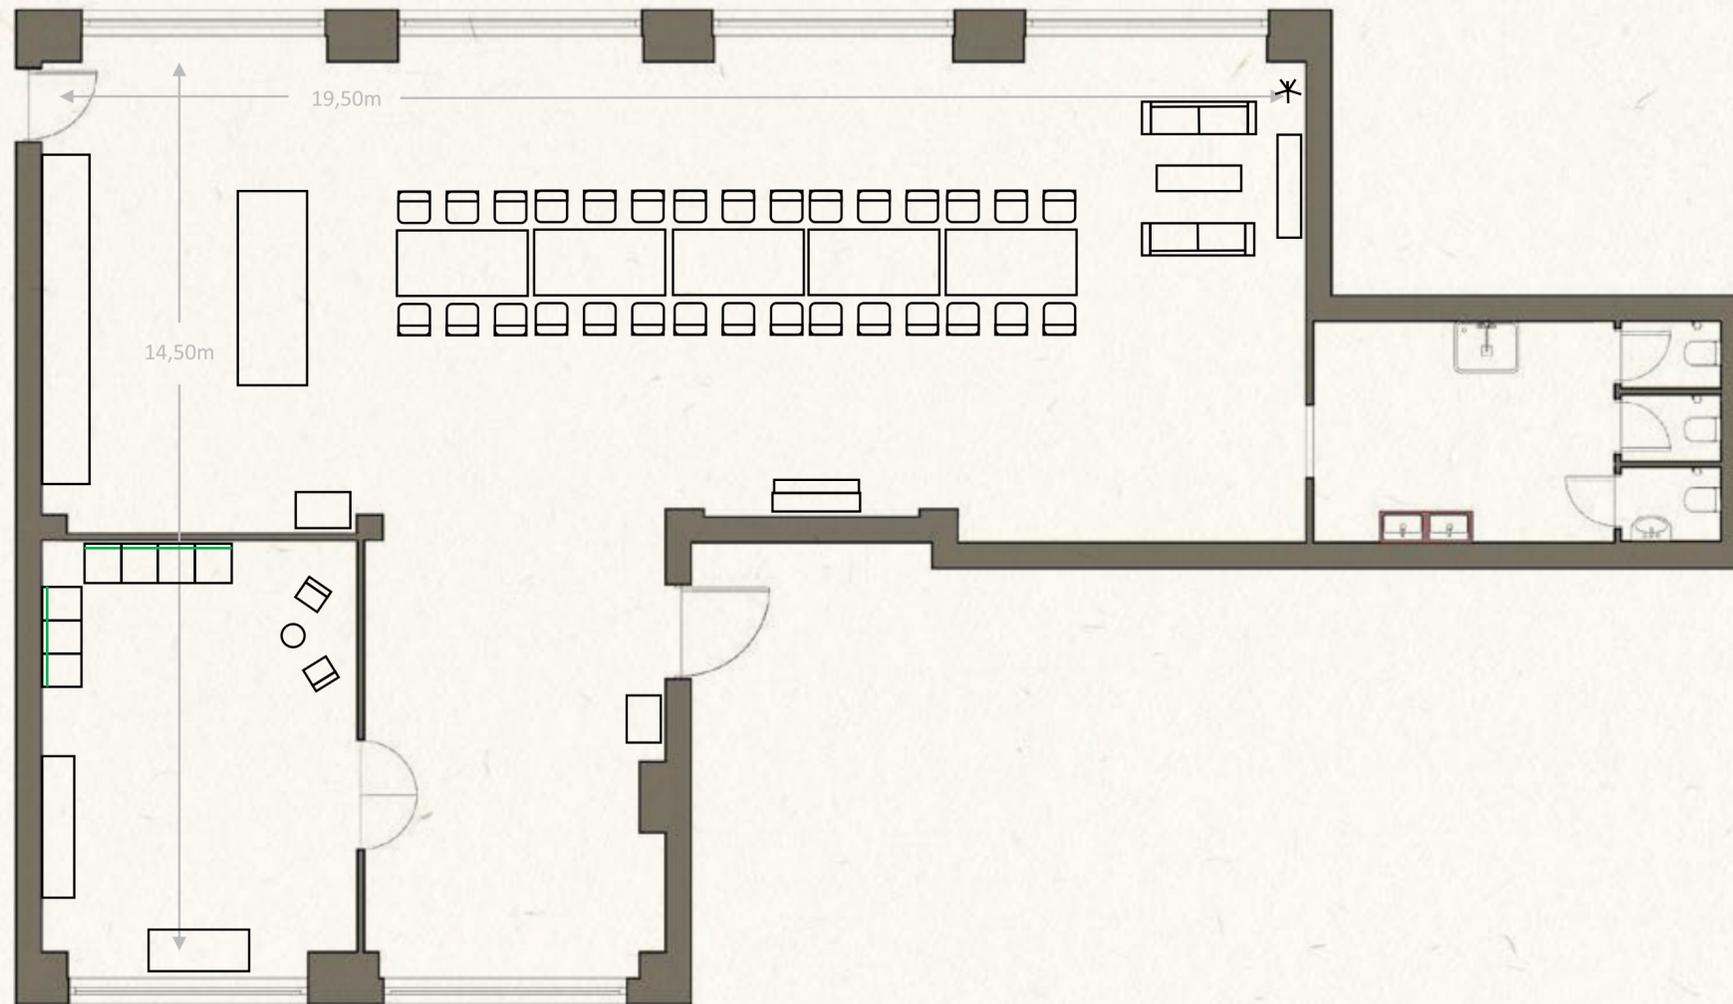

FAKTEN

Fläche	217 m ²
Raumhöhe	4 m
Raumaufteilung	Küchenzeile mit Kochinsel Loungebereich WC Separater Raum mit Fensterwand

SITZPLAN

Reihe	⋮⋮⋮⋮	bis 64 Personen
Parlament	⋮⋮	bis 30 Personen
U-Form	⋮	bis 64 Personen
Stehend	⋮⋮⋮⋮	bis 100 Personen
2 Tafeln	⋮⋮	bis 72 Personen

Wir sind eine Full-Service Location und bieten grundsätzlich Veranstaltungen inklusive Catering, Getränken, Technik und Personal an.