

WERKLOFT



FICHATZECK BERLIN
BAUJAHR 1929
10000 KG TRAGFK.
3000 KG "

1114

1112



WERKLOFT

Rau und industriell, dabei elegant und stilvoll - wo sich früher ein Holzbearbeitungsbetrieb befand, werden heute fulminante Feste gefeiert. Die eindrucksvolle Patina, die diese Zeit hinterlassen hat, ist unverkennbar. In unserem authentischen Industrieloft konkurrieren Chesterfieldsofas, liebevoll restaurierte Werkbänke sowie gepolsterte Stühle aus einem ehemaligen SED Politbüro mit unverputzten Fabrikwänden.

Neben einem separaten Bereich mit Sitzmöglichkeiten aus Paletten-Möbeln beherbergt dieses Loft auch eine Chesterfield-Lounge, in die Sie sich mit Ihren Gästen nach Belieben zurückziehen können. Ein weiteres Highlight dieser Location ist der zubuchbare Dancefloor im nebenan gelegenen Loft „Mr. Hemingway“, in dem sich eine weitere Bar sowie ein komfortabler Smoking Room befinden.


Rau und industriell, dabei elegant und stilvoll mit einer eindrucksvollen Patina.

225

Quadratmeter


199

Personen max.

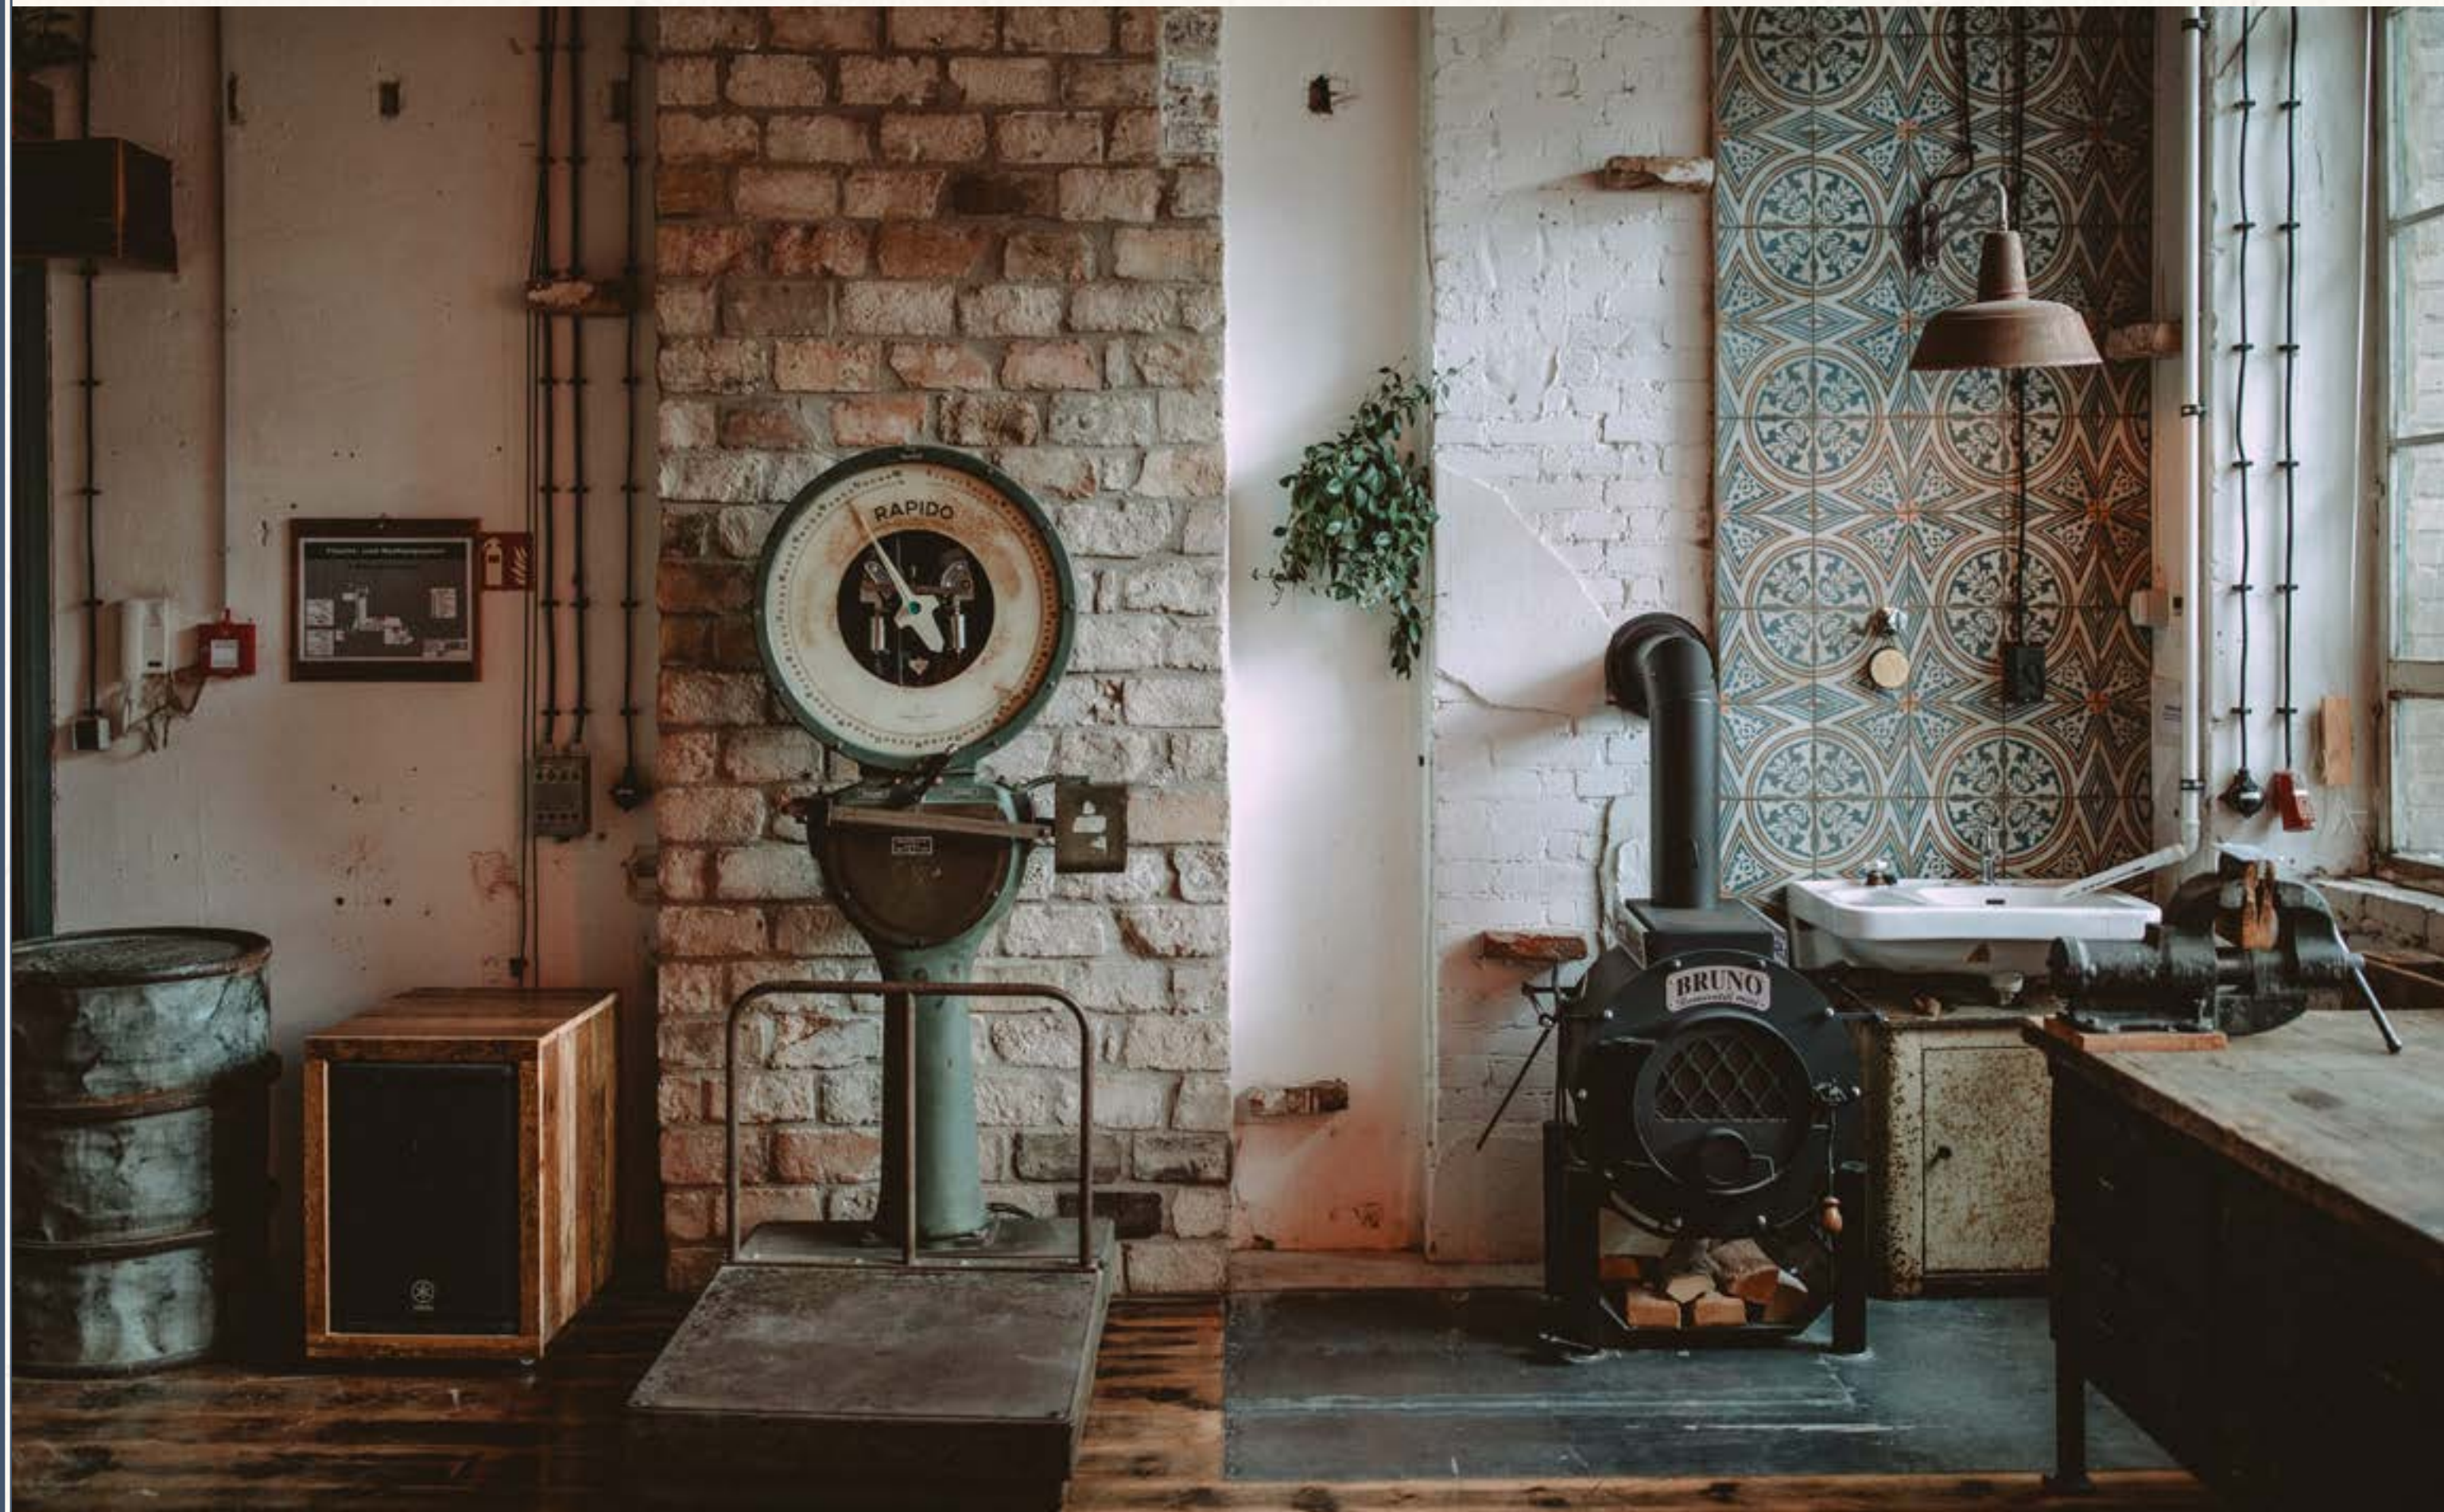

WERKLOFT

HOF 4 | AUFANG 4 | 2. OG

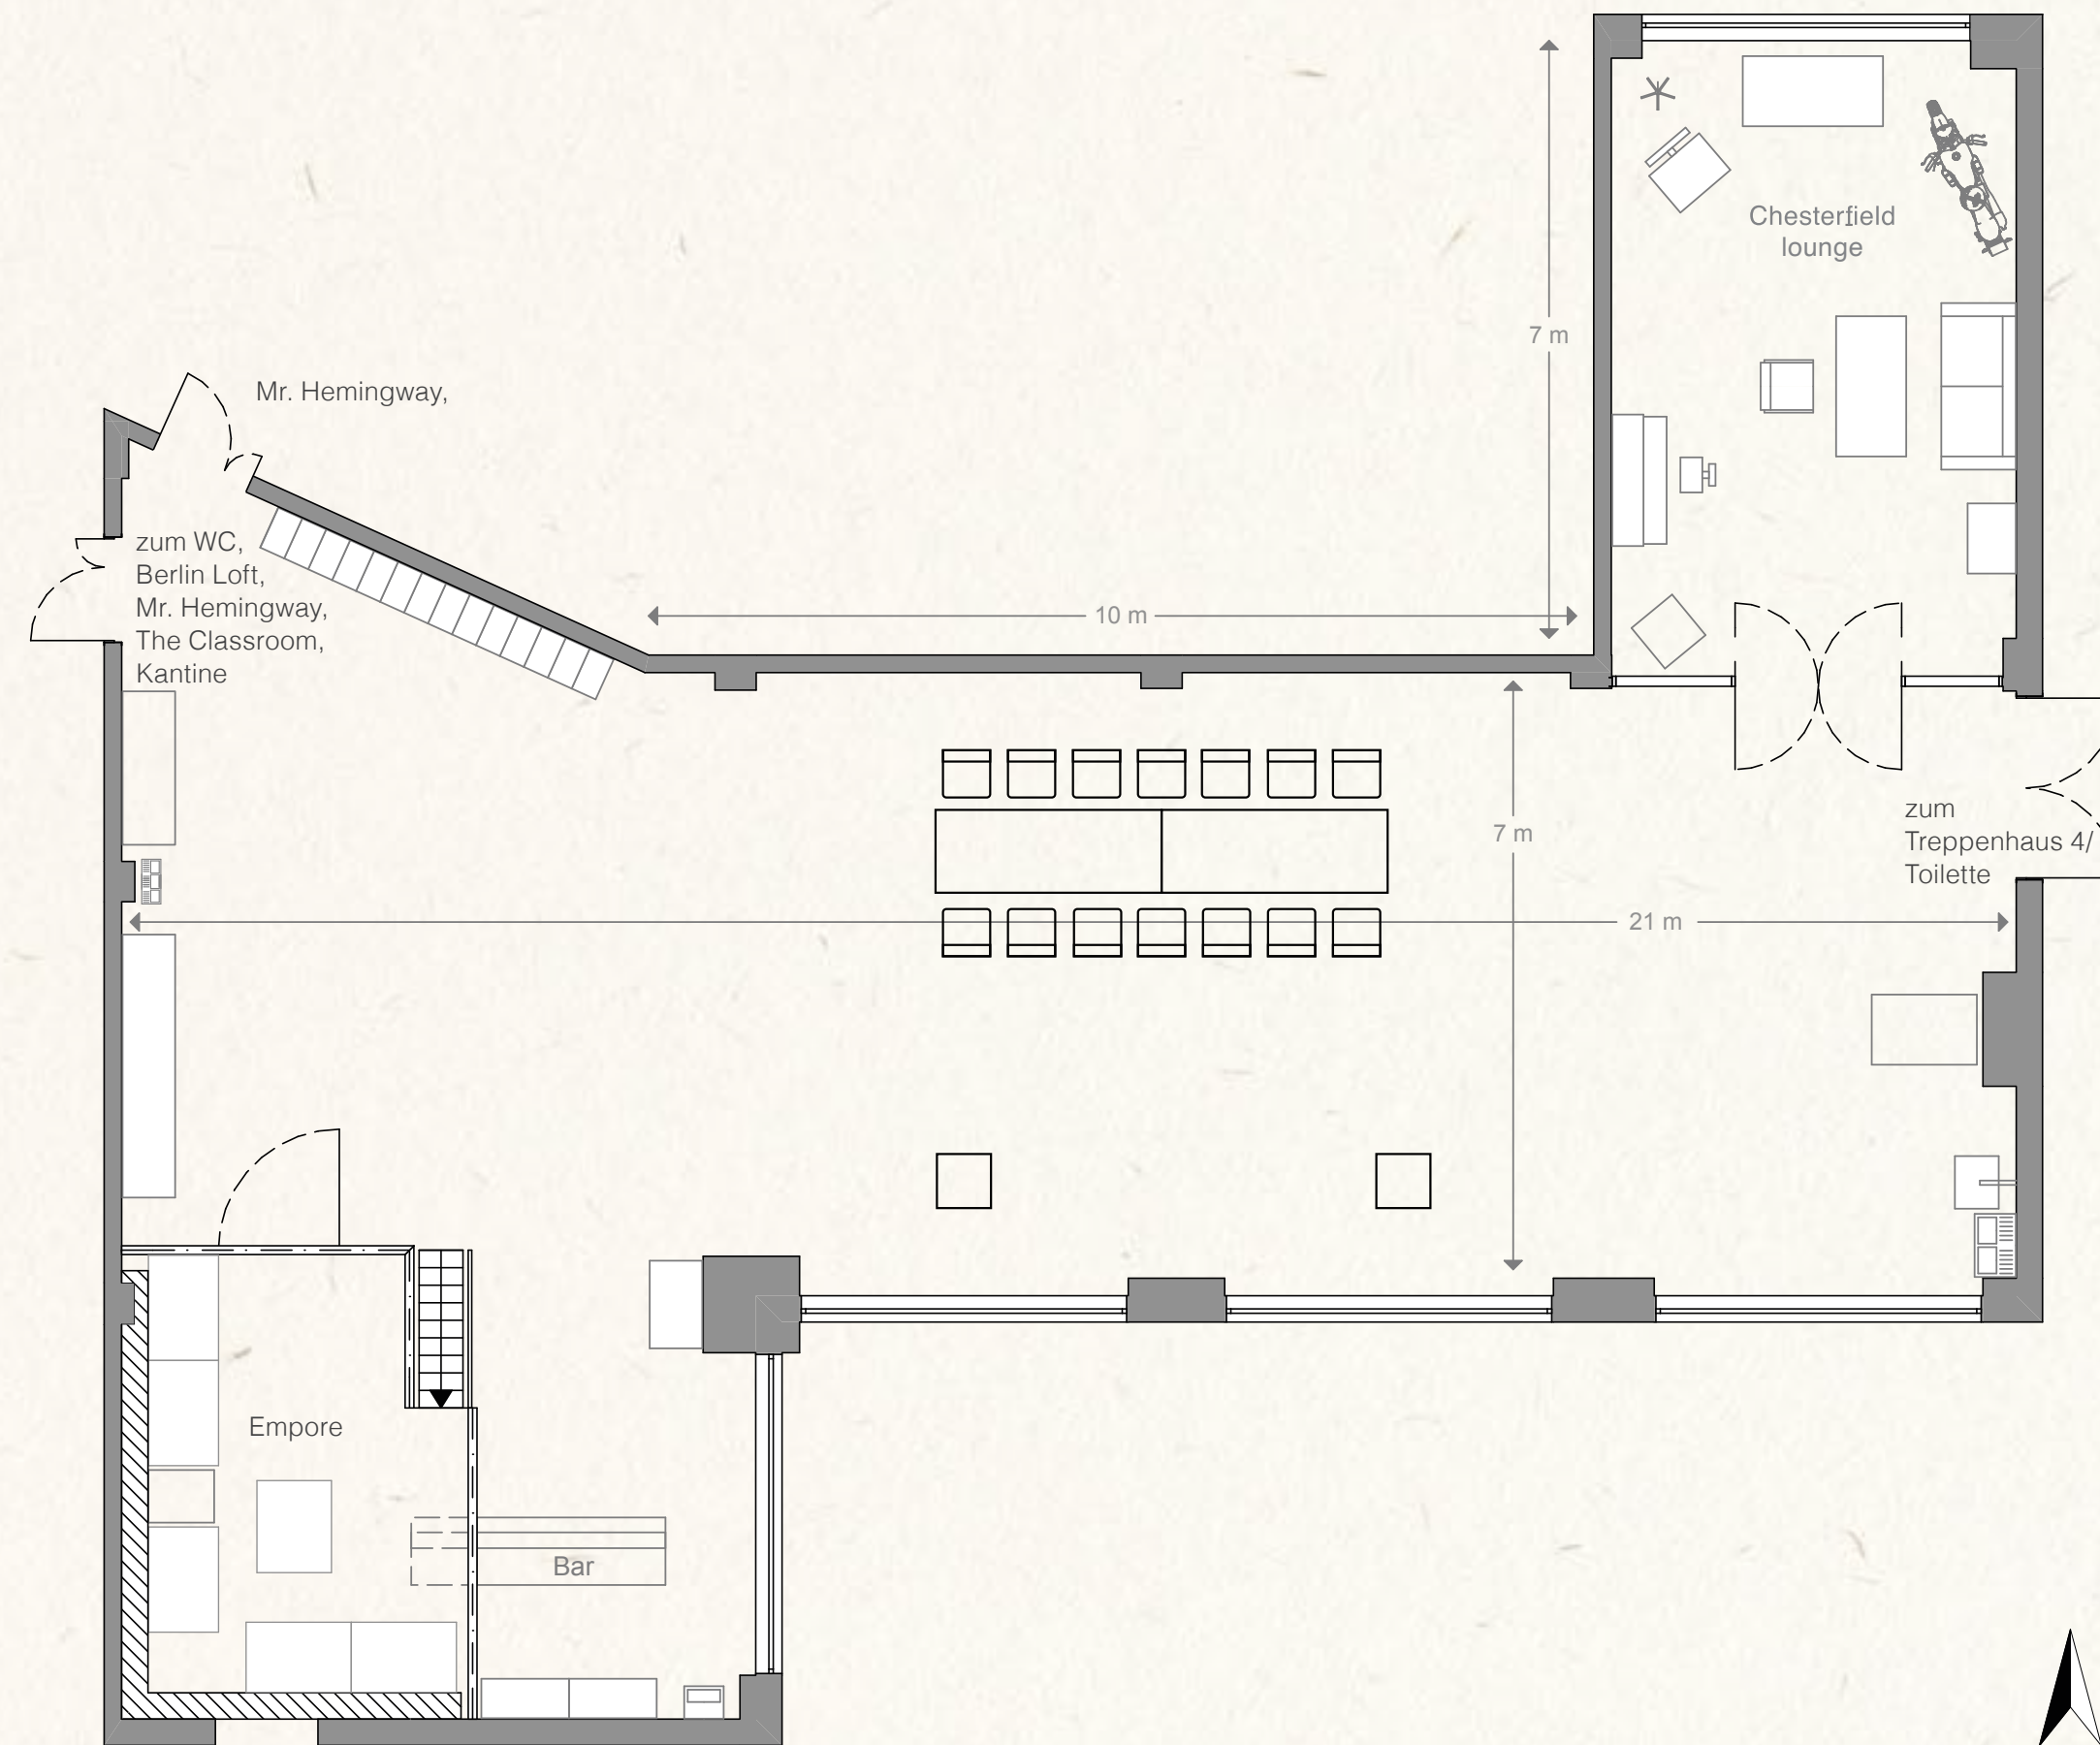

FAKTEN

Fläche	225 m ²
Raumhöhe	3,8 m
Raumaufteilung	1 Hauptraum, Bar Galerie-Lounge, Chesterfield-Lounge, Kaminofen, Garderobe, WC, optional zubuchbarer Dancefloor mit separater Bar und Smoking Room

SITZPLAN

Reihe	⋮⋮⋮⋮	bis 120 Personen
Parlament	⋮⋮⋮	bis 40 Personen
U-Form	⋮⋮⋮	bis 57 Personen
Bankett	⋮⋮⋮	bis 100 Personen
Stehend		bis 199 Personen

Wir sind eine Full-Service Location und bieten grundsätzlich Veranstaltungen inklusive Catering, Getränken, Technik und Personal an.